




UL. ASNYKA 41 62-800 KALISZ

**BUDYNEK MIESZKALNY
WIELORODZINNY**

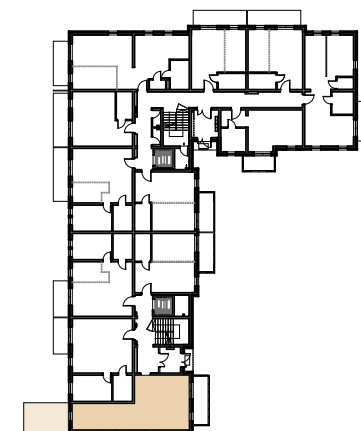

PARTER

MIESZKANIE NR 1

ZESTAWIENIE POWIERZCHNI



1. POKÓJ Z ANEKSEM	30,53 m ²
2. KORYTARZ	1,29 m ²
3. ŁAZIENKA	4,52 m ²
4. SYPIALNIA	12,90 m ²

DODATKOWA

DZIAŁKA Z TARASEM	21,83 m ²
-------------------	----------------------

Pum = 49,24 m²

Karta informacyjna (przykładowa aranżacja)
- ostateczna pow.lokalu może nieznacznie ulec zmianie po realizacji obiektu (+/- 2%)

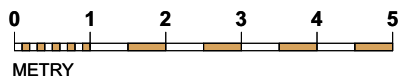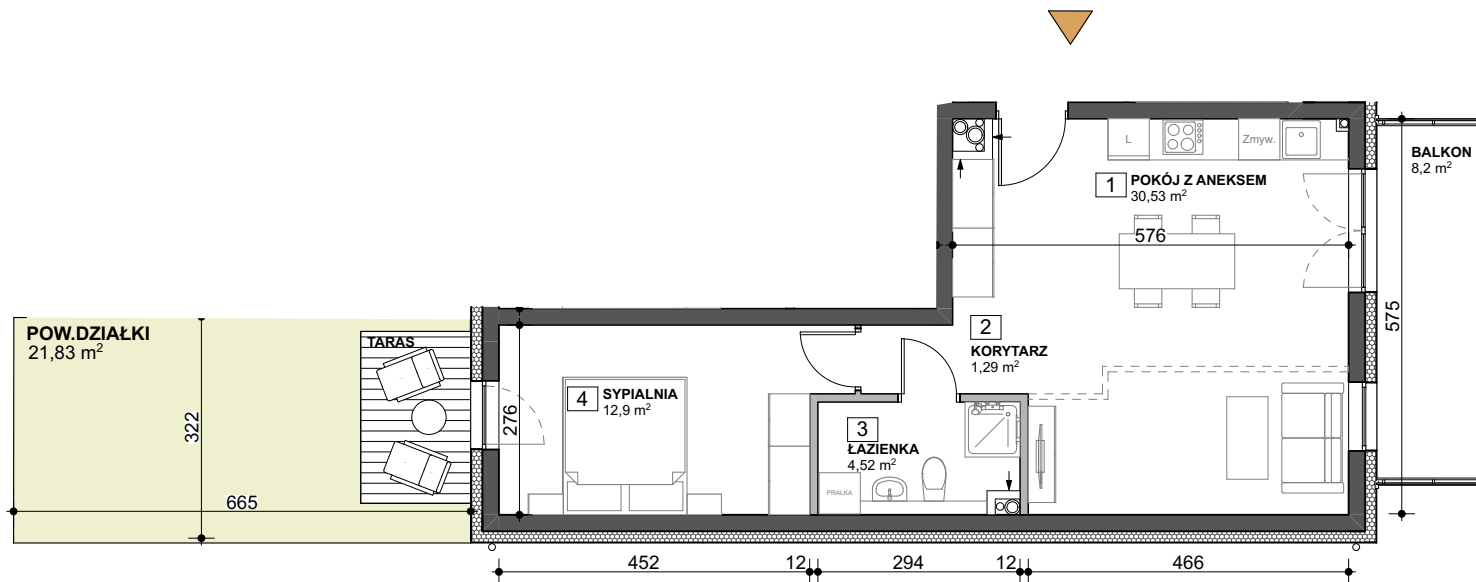

— ŚCIANY DZIAŁOWE
— ŚCIANY KONSTRUKCYJNE

BIURO SPRZEDAŻY MIESZKAŃ
Ul. Legionów 40A/11
62-800 Kalisz

tel: + 48 507 929 330
tel: + 48 531 717 107
www.asnyka41.kalisz.pl