




UL. ASNYKA 41 62-800 KALISZ

**BUDYNEK MIESZKALNY
WIELORODZINNY**

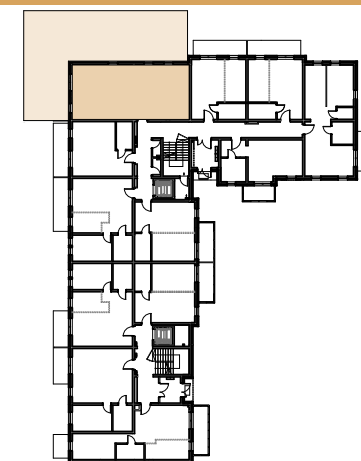

PARTER

MIESZKANIE NR 20

ZESTAWIENIE POWIERZCHNI



1. P.POKÓJ	6,39 m ²
2. POKÓJ Z ANEKSEM	35,95 m ²
3. POKÓJ	7,32 m ²
4. SYPIALNIA	9,66 m ²
5. ŁAZIENKA	6,03 m ²
6. WC	1,64 m ²

DODATKOWA

DZIAŁKA Z TARASEM	160,41 m ²
-------------------	-----------------------

Pum = 66,99 m²

Karta informacyjna (przykładowa aranżacja)
- ostateczna pow.lokalu może nieznacznie ulec zmianie po realizacji obiektu (+/- 2%)

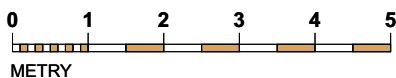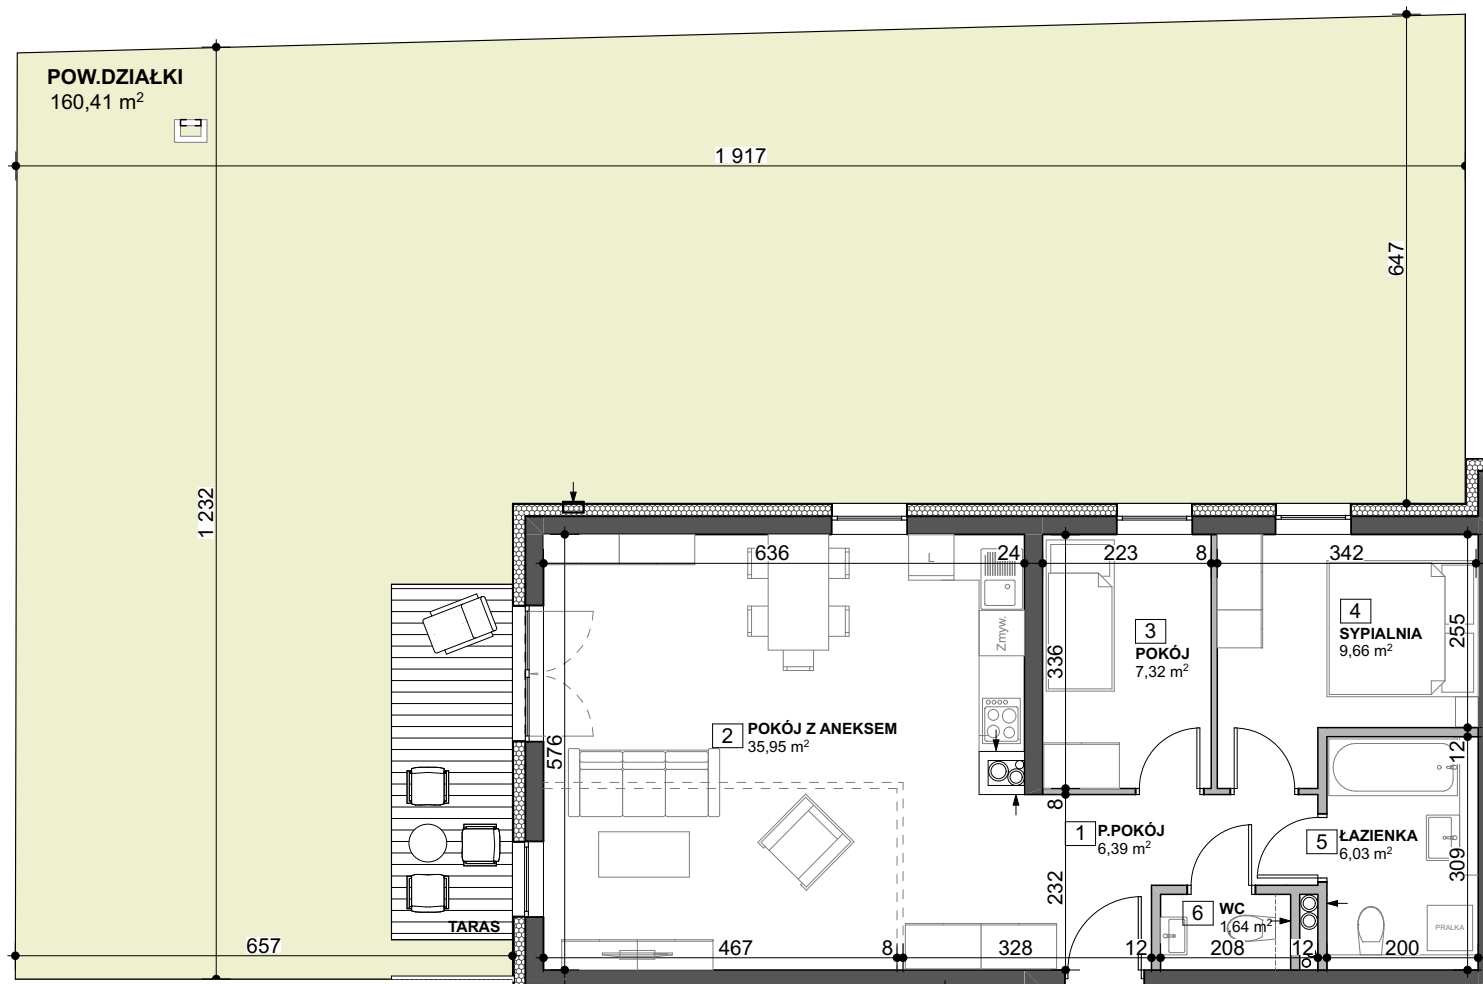

— ŚCIANY DZIAŁOWE
— ŚCIANY KONSTRUKCYJNE

BIURO SPRZEDAŻY MIESZKAŃ
Ul. Legionów 40A/11
62-800 Kalisz

tel: + 48 507 929 330
tel: + 48 531 717 107
www.asnyka41.kalisz.pl