




UL. ASNYKA 41 62-800 KALISZ

BUDYNEK MIESZKALNY  
WIELORODZINNY



# 1 PIĘTRO

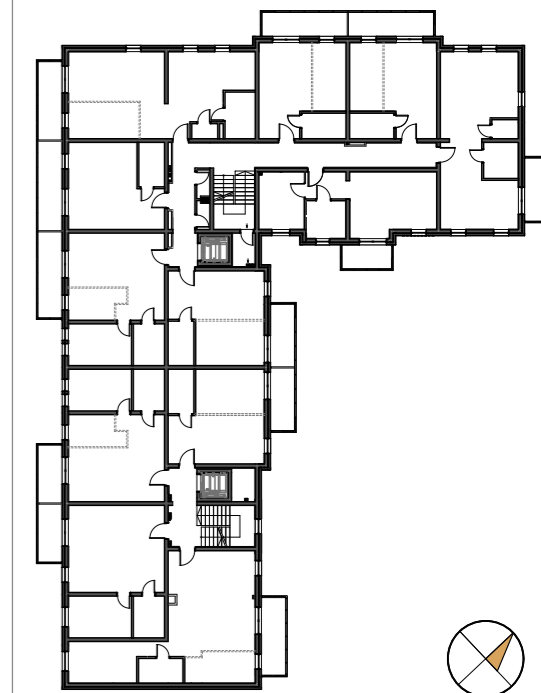



MIESZKANIA NR.

5 - 8 , 25 - 32

POWIERZCHNIA UŻYTKOWA  
MIESZKAŃ

**Pu = 575,28 m<sup>2</sup>**

Karta informacyjna (przykładowa aranżacja)  
- ostateczna pow. lokalu może nieznacznie ulec  
zmianie po realizacji obiektu (+/- 2%)

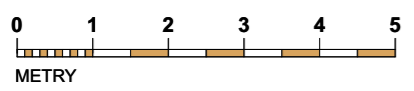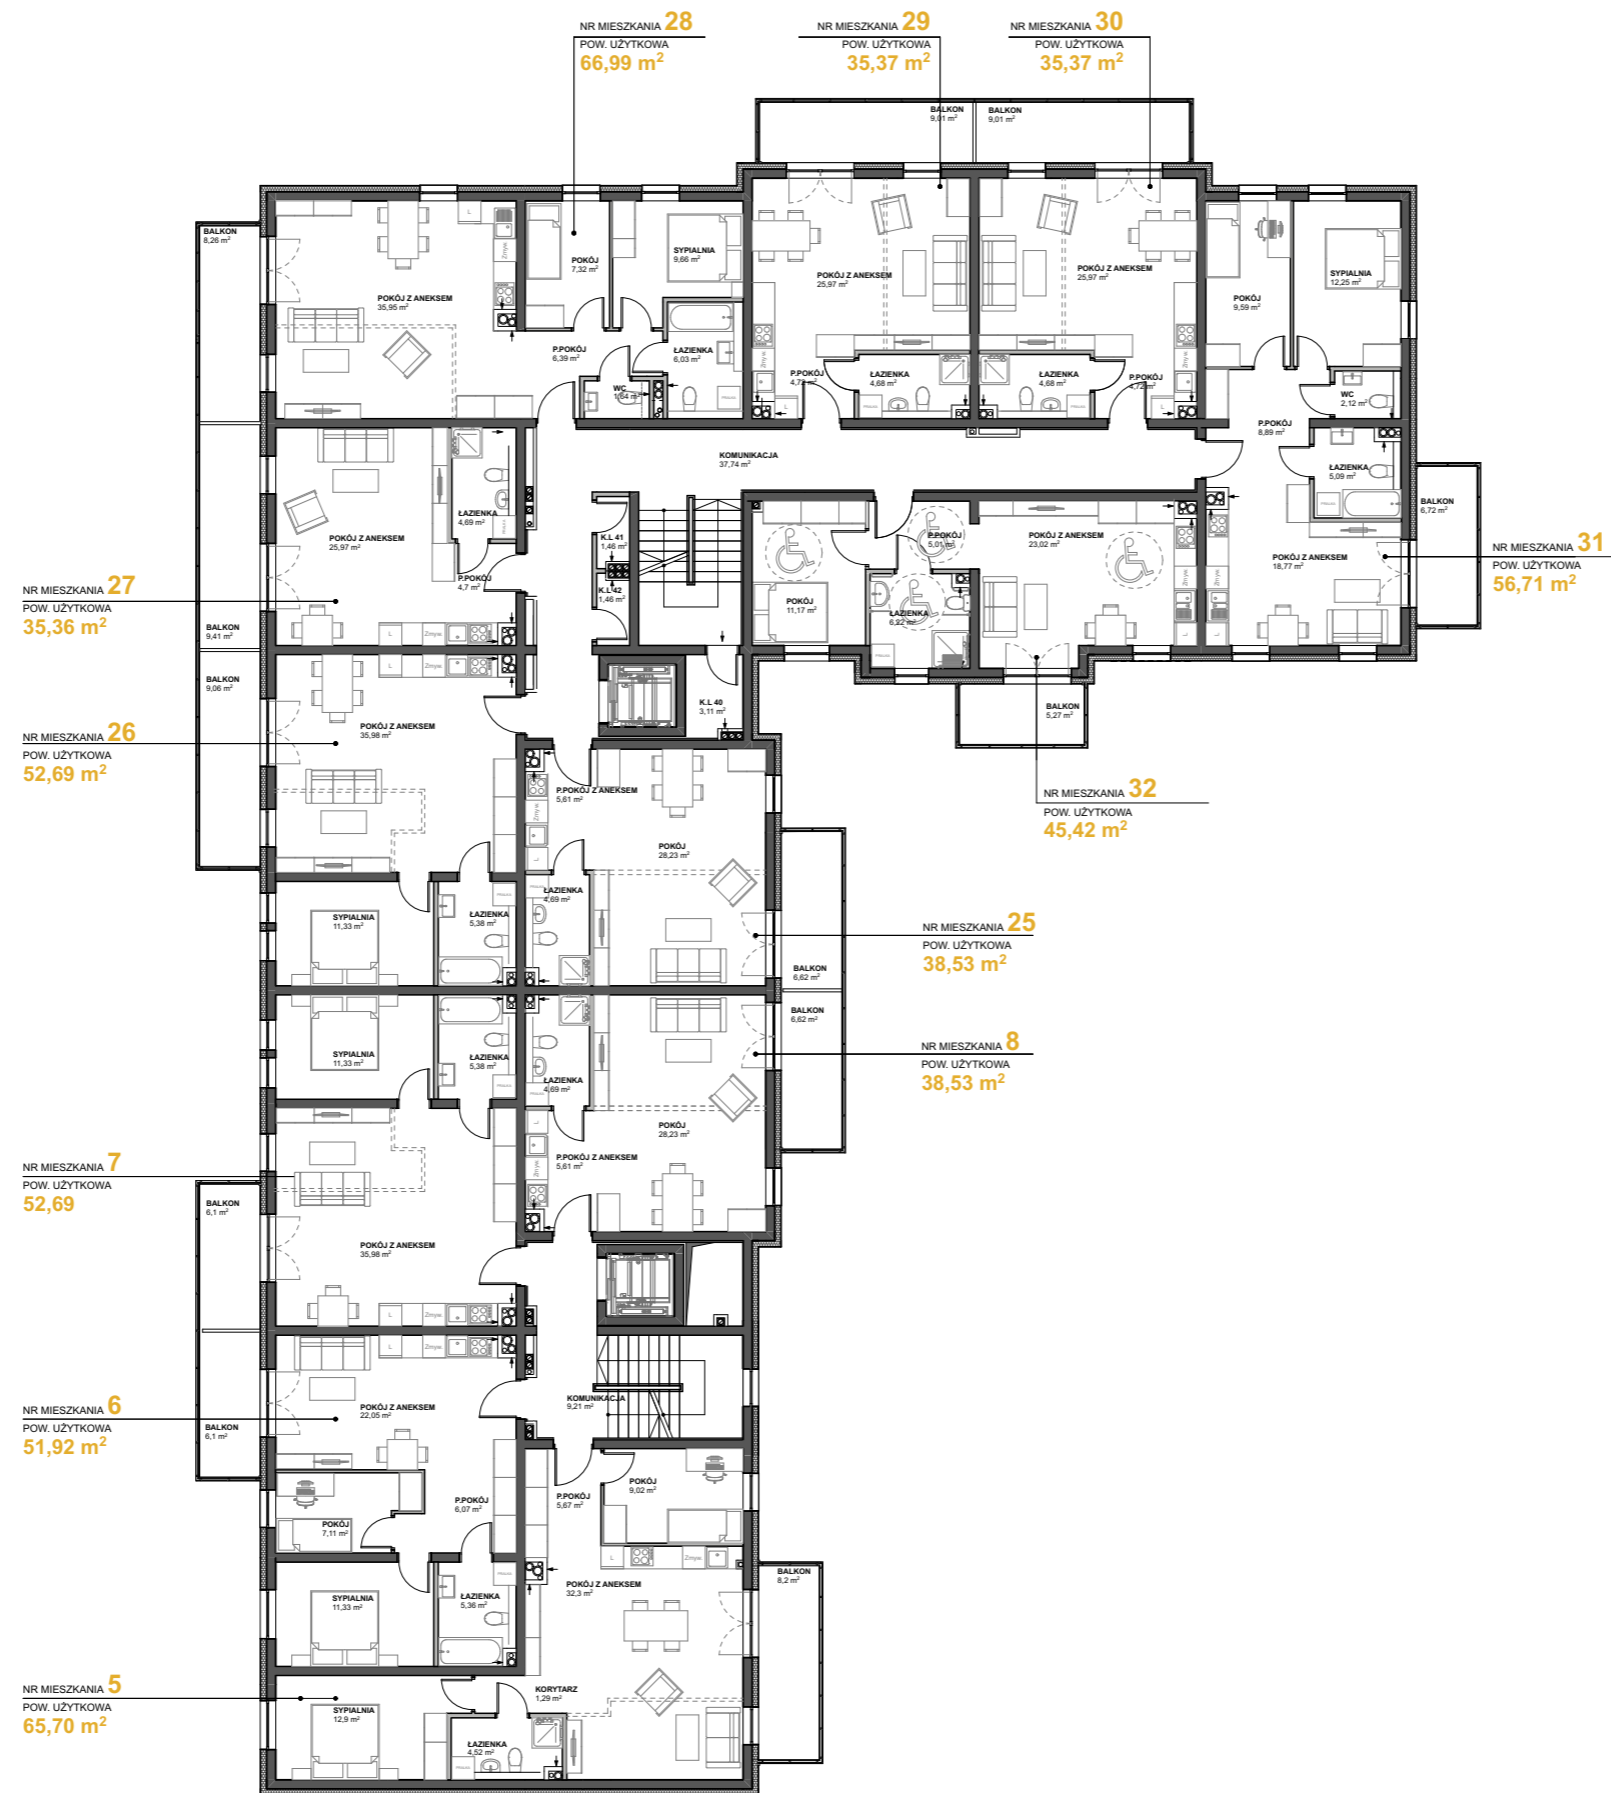

— ŚCIANY DZIAŁOWE  
— ŚCIANY KONSTRUKCYJNE

**BIURO SPRZEDAŻY MIESZKAŃ**  
Ul. Legionów 40A/11  
62-800 Kalisz

tel: + 48 507 929 330  
tel: + 48 531 717 107  
[www.asnyka41.kalisz.pl](http://www.asnyka41.kalisz.pl)