




UL. ASNYKA 41 62-800 KALISZ

**BUDYNEK MIESZKALNY
WIELORODZINNY**



2 PIĘTRO

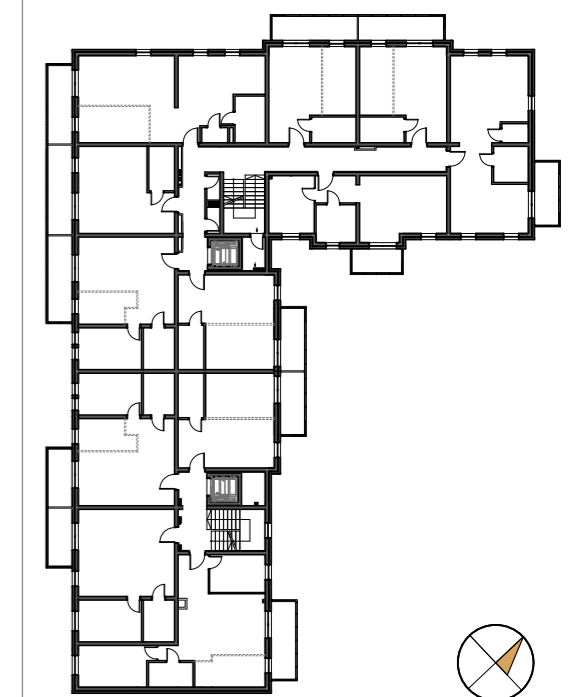



MIESZKANIA NR.

9 - 12 ,33 - 40

**POWIERZCHNIA UŻYTKOWA
MIESZKAŃ**

Pu = 575,28 m²

Karta informacyjna (przykładowa aranżacja)
- ostateczna pow.łokalu może nieznacznie ulec zmianie po realizacji obiektu (+/- 2%)

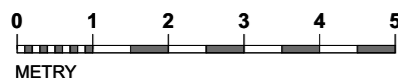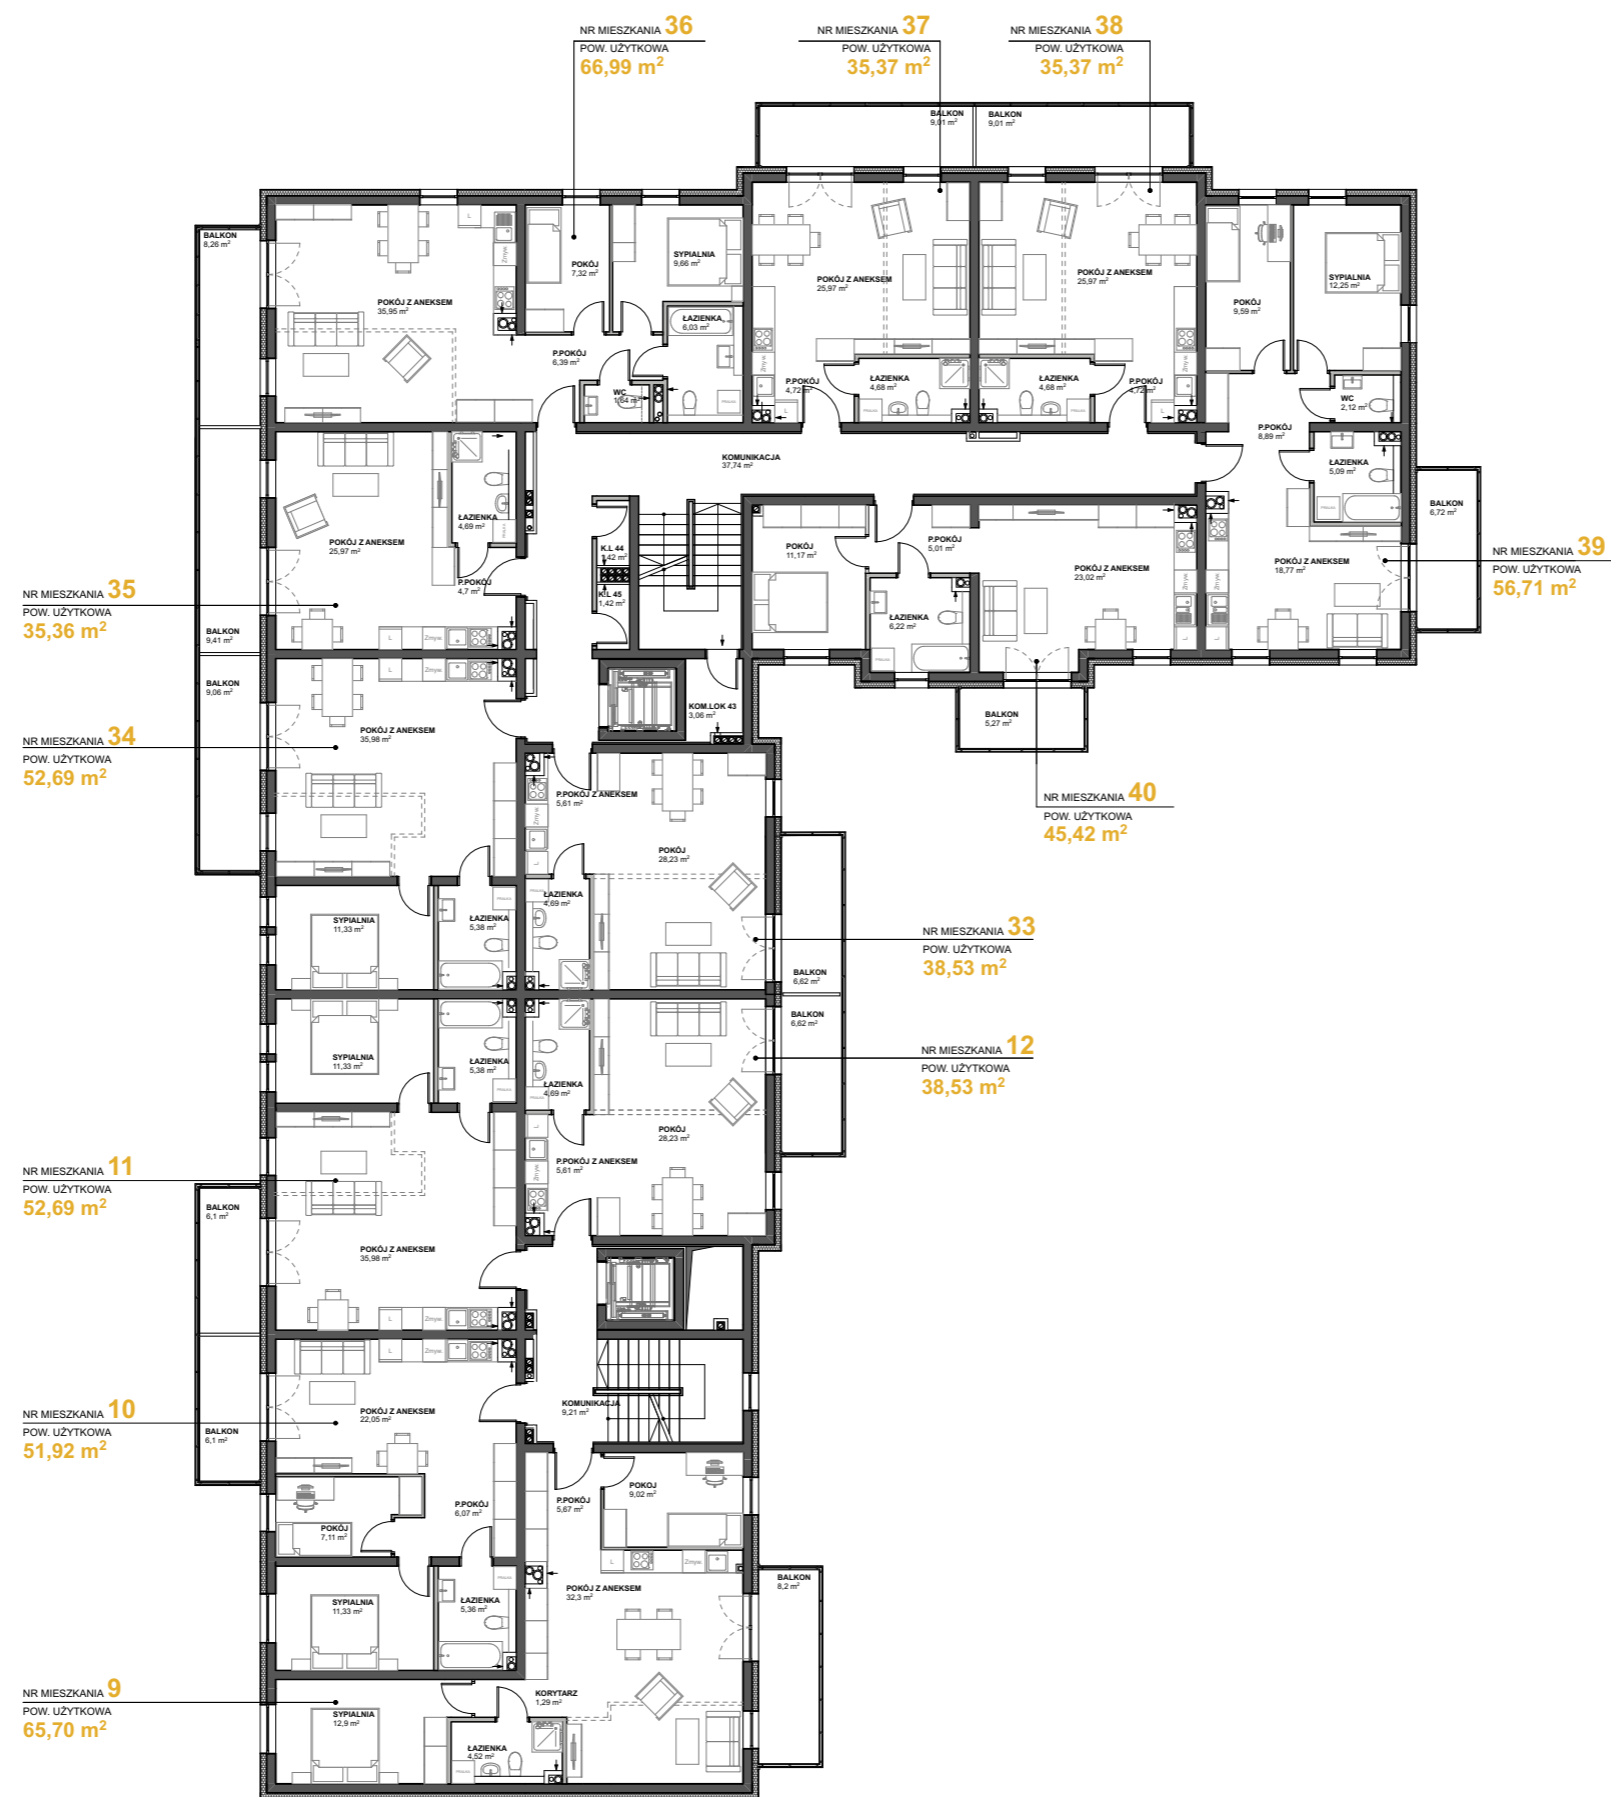

— ŚCIANY DZIAŁOWE
— ŚCIANY KONSTRUKCYJNE

BIURO SPRZEDAŻY MIESZKAŃ
Ul. Legionów 40A/11
62-800 Kalisz

tel: + 48 507 929 330
tel: + 48 531 717 107
www.asnyka41.kalisz.pl