




UL. ASNYKA 41 62-800 KALISZ

BUDYNEK MIESZKALNY
WIELORODZINNY



3 PIĘTRO

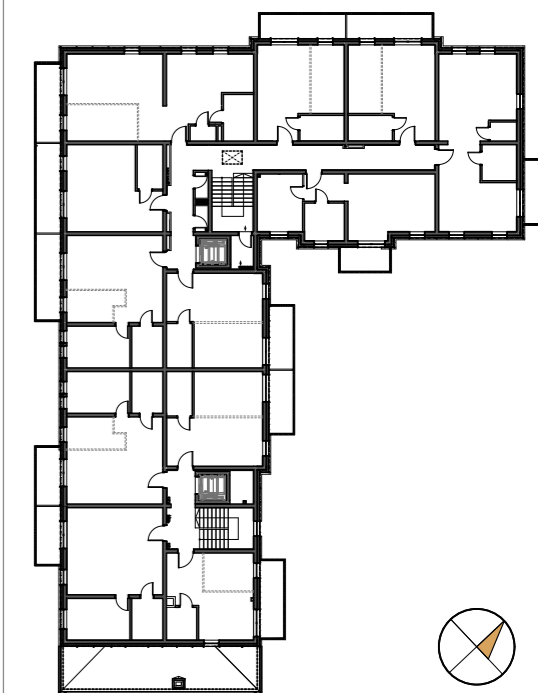



MIESZKANIA NR.

13 - 16 , 41 - 48

POWIERZCHNIA UŻYTKOWA
MIESZKAŃ

$P_u = 541,38 \text{ m}^2$

Karta informacyjna (przykładowa aranżacja)
- ostateczna pow. lokalu może nieznacznie ulec
zmianie po realizacji obiektu (+/- 2%)

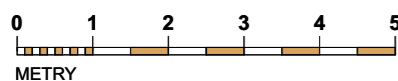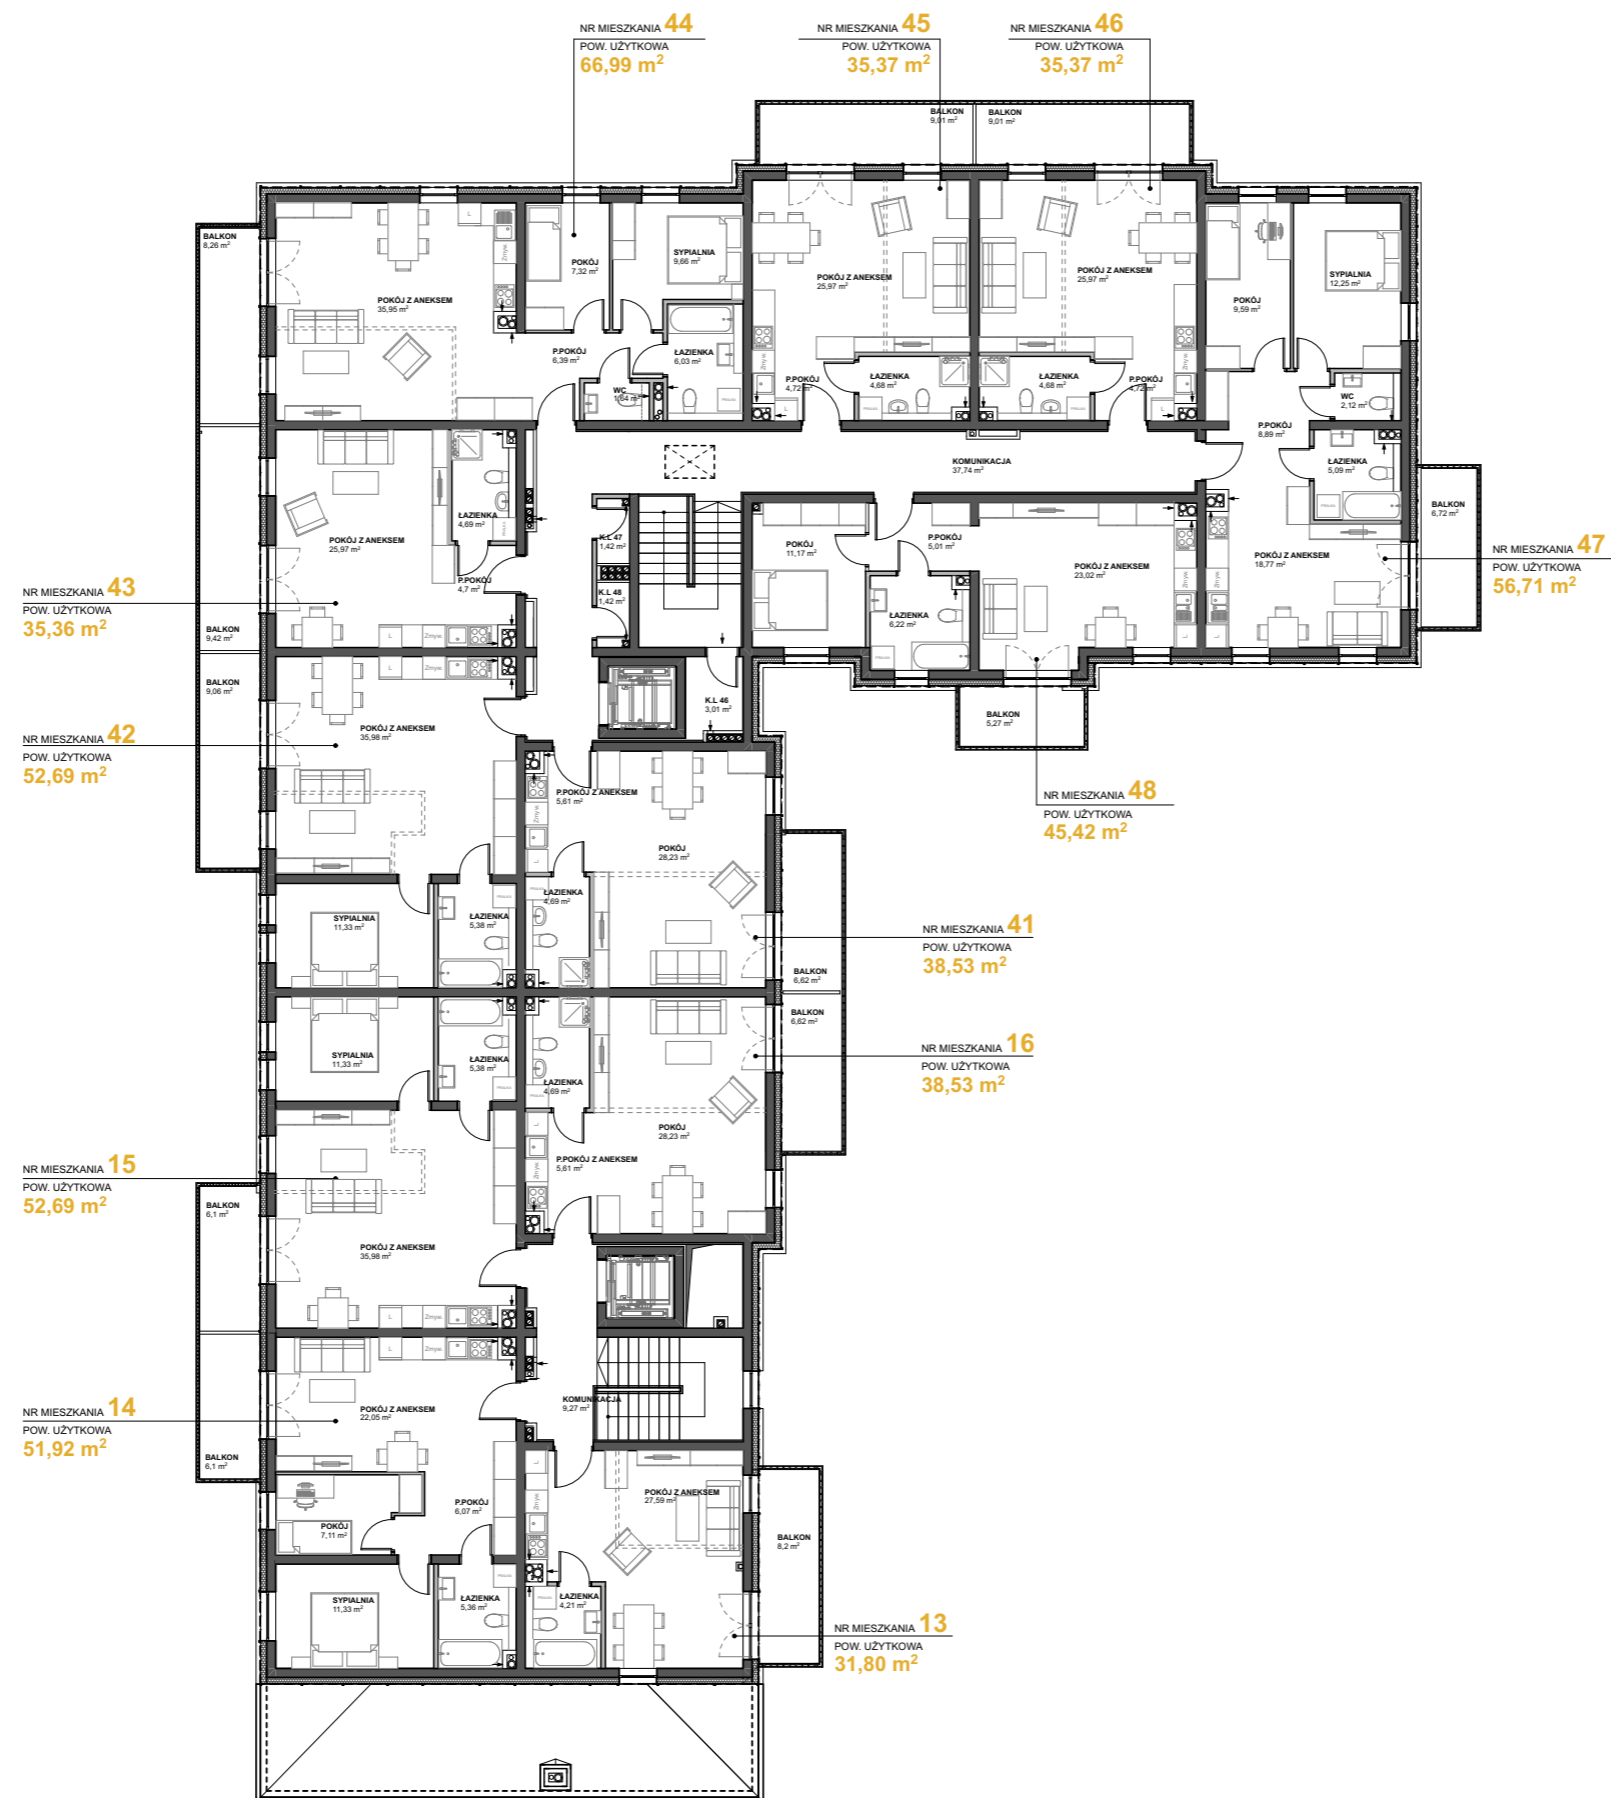

ŚCIANY DZIAŁOWE
ŚCIANY KONSTRUKCYJNE

BIURO SPRZEDAŻY MIESZKAŃ
Ul. Legionów 40A/11
62-800 Kalisz

tel: + 48 507 929 330
tel: + 48 531 717 107
www.asnyka41.kalisz.pl