




UL. ASNYKA 41 62-800 KALISZ

KAMIENICA MIESZKALNA
Z USŁUGAMI W PARTERZE



PARTER

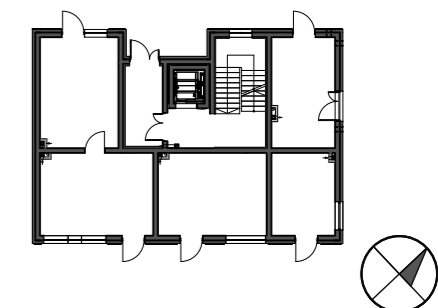

USŁUGI NR.

1 - 3

POWIERZCHNIA UŻYTKOWA
POW. USŁUGI

Pu1 = 50,32 m²



Pu2 = 25,10 m²

Pu3 = 14,53 m²

POWIERZCHNIA UŻYTKOWA CAŁKOWITA

Pu = 89,95 m²

Karta informacyjna (przykładowa aranżacja)
- ostateczna pow.lokalu może nieznacznie ulec
zmianie po realizacji obiektu (+/- 2%)

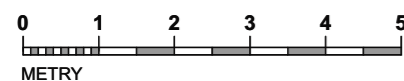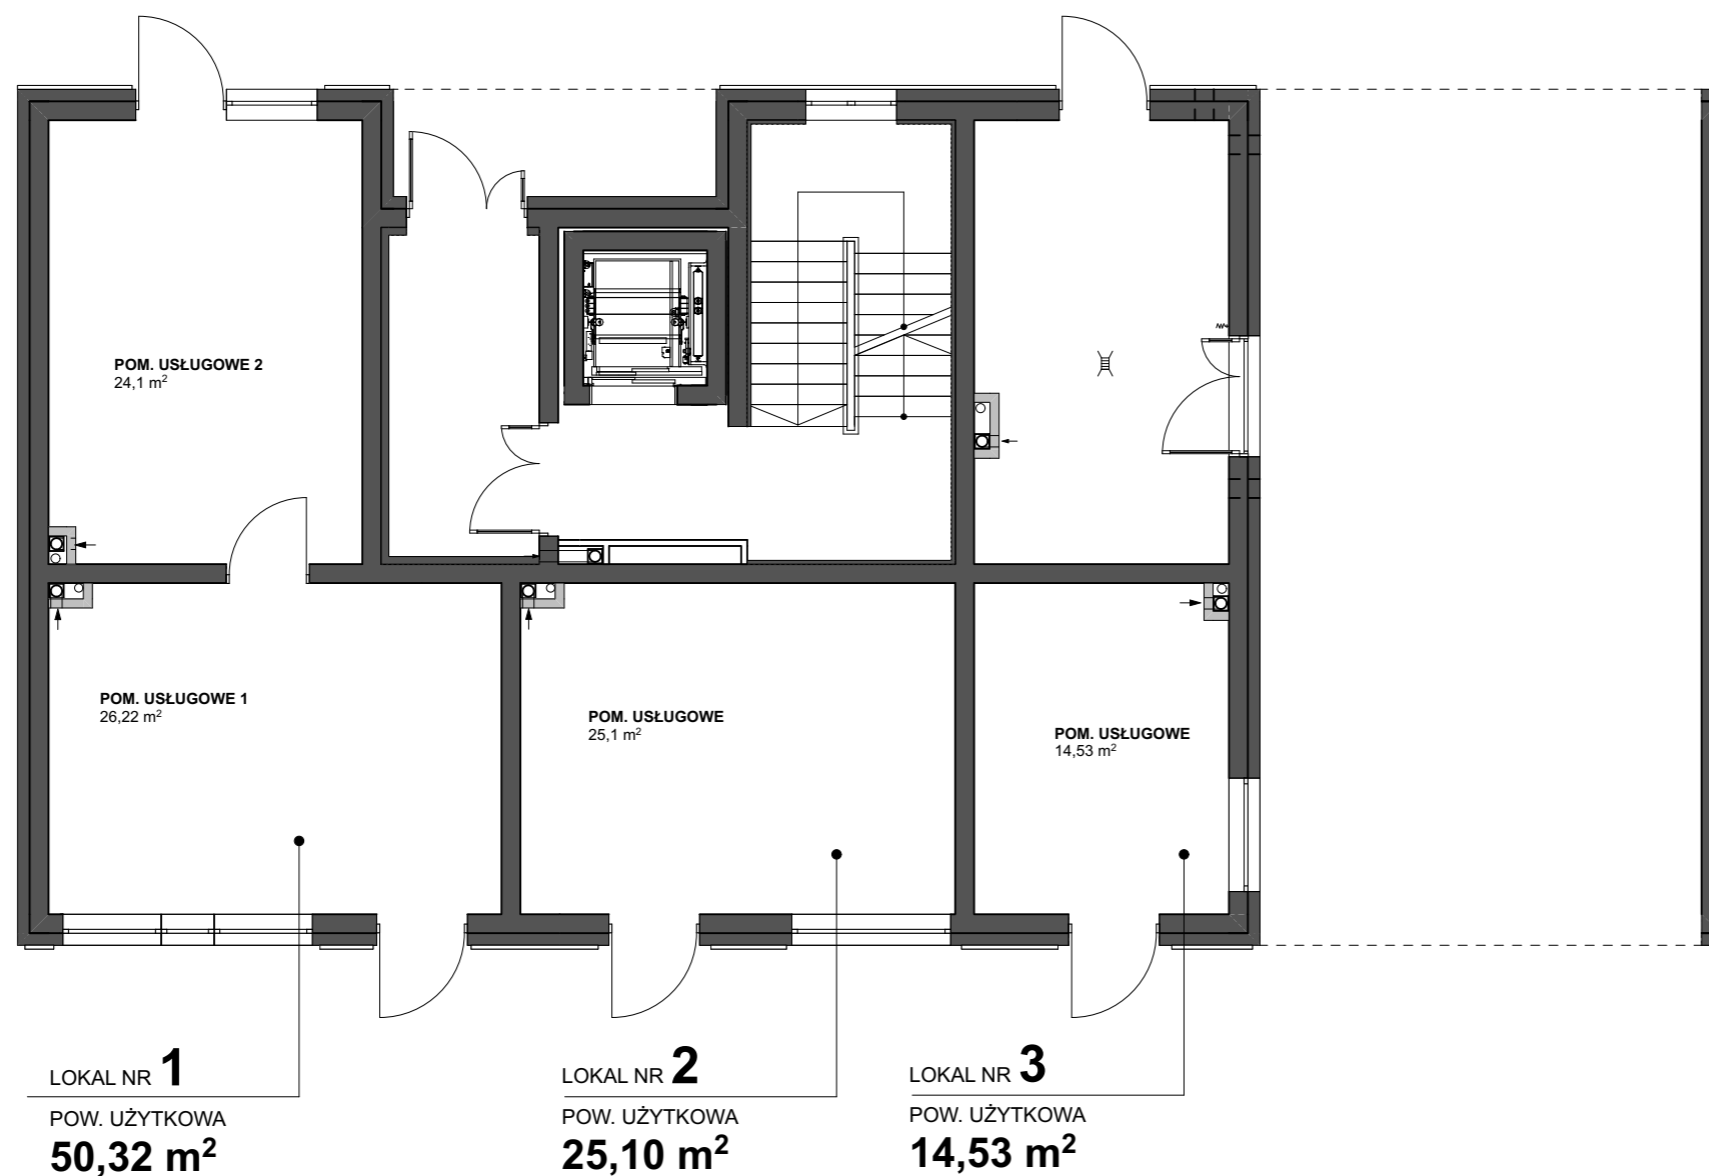

— ŚCIANY DZIAŁOWE
— ŚCIANY KONSTRUKCYJNE

BIURO SPRZEDAŻY MIESZKAŃ
Ul. Legionów 40A/11
62-800 Kalisz

tel: + 48 507 929 330
tel: + 48 531 717 107
www.asnyka41.kalisz.pl