




UL. ASNYKA 41 62-800 KALISZ

KAMIENICA MIESZKALNA
Z USŁUGAMI W PARTERZE



1 PIĘTRO

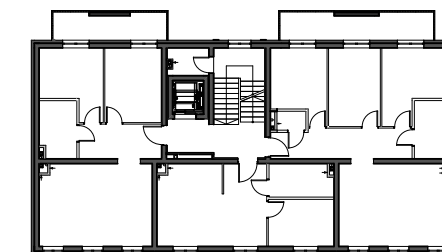

MIESZKANIA NR.

1 - 3

POWIERZCHNIA UŻYTKOWA MIESZKAŃ

M1 = 61,65 m²



M2 = 38,77 m²

M3 = 78,36 m²

POWIERZCHNIA UŻYTKOWA SUMA

Pu = 178,78 m²

Karta informacyjna (przykładowa aranżacja)
- ostateczna pow. lokalu może nieznacznie ulec
zmianie po realizacji obiektu (+/- 2%)

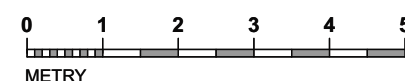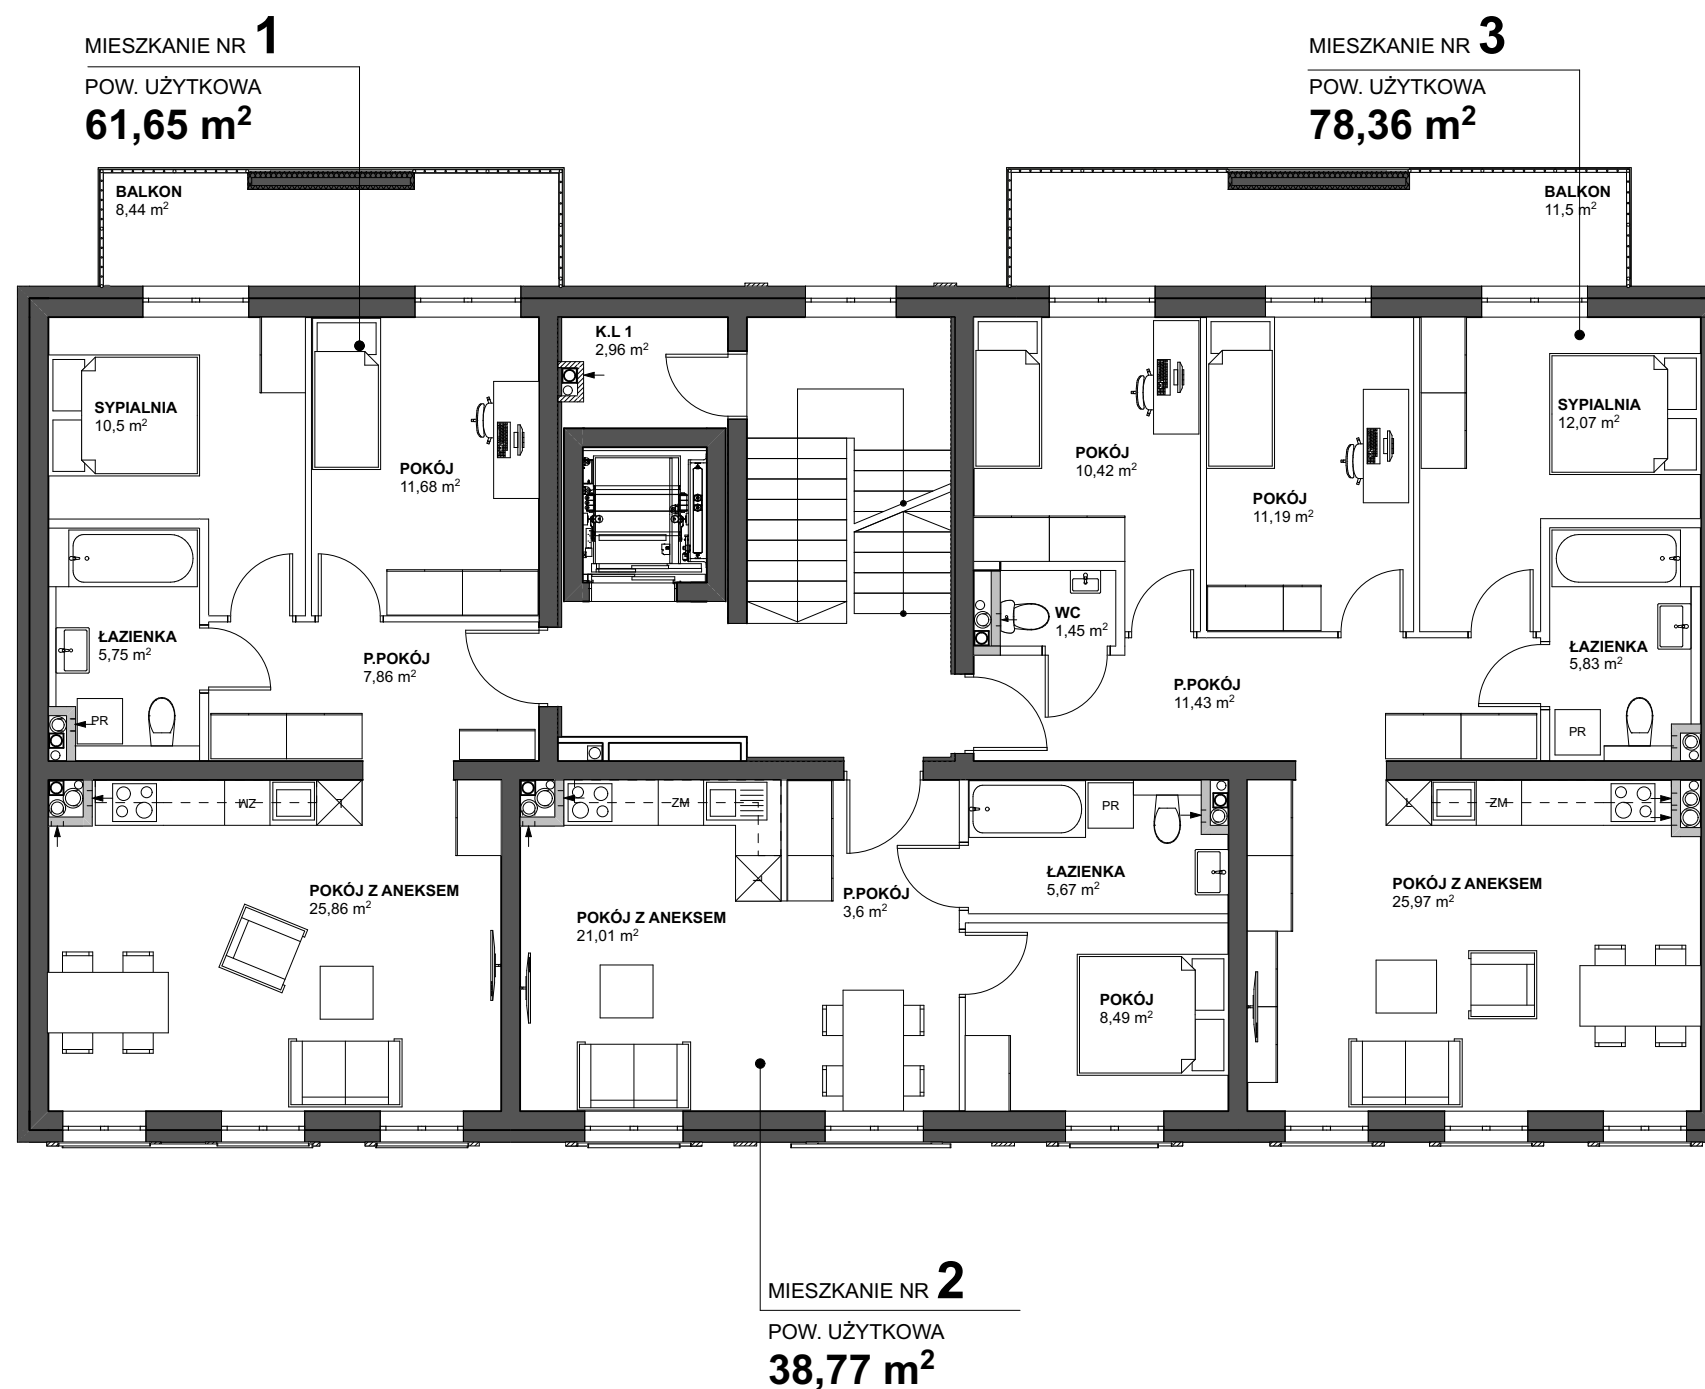

— ŚCIANY DZIAŁOWE
— ŚCIANY KONSTRUKCYJNE

BIURO SPRZEDAŻY MIESZKAŃ
Ul. Legionów 40A/11
62-800 Kalisz

tel: + 48 507 929 330
tel: + 48 531 717 107
www.asnyka41.kalisz.pl