




UL. ASNYKA 41 62-800 KALISZ

KAMIENICA MIESZKALNA
Z USŁUGAMI W PARTERZE



PODDASZE

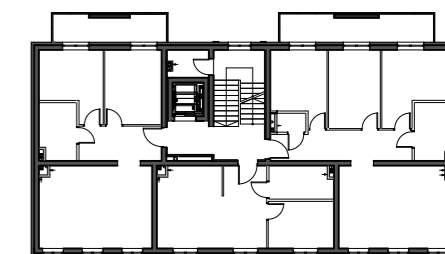

MIESZKANIA NR.

7 - 9

POWIERZCHNIA UŻYTKOWA MIESZKAŃ

M7 = 52,41 m²



M8 = 30,29 m²

M9 = 65,80 m²

POWIERZCHNIA UŻYTKOWA SUMA

Pu = 148,50 m²

Karta informacyjna (przykładowa aranżacja)
- ostateczna pow. lokalu może nieznacznie ulec
zmianie po realizacji obiektu (+/- 2%)

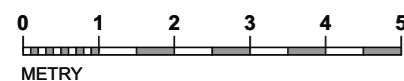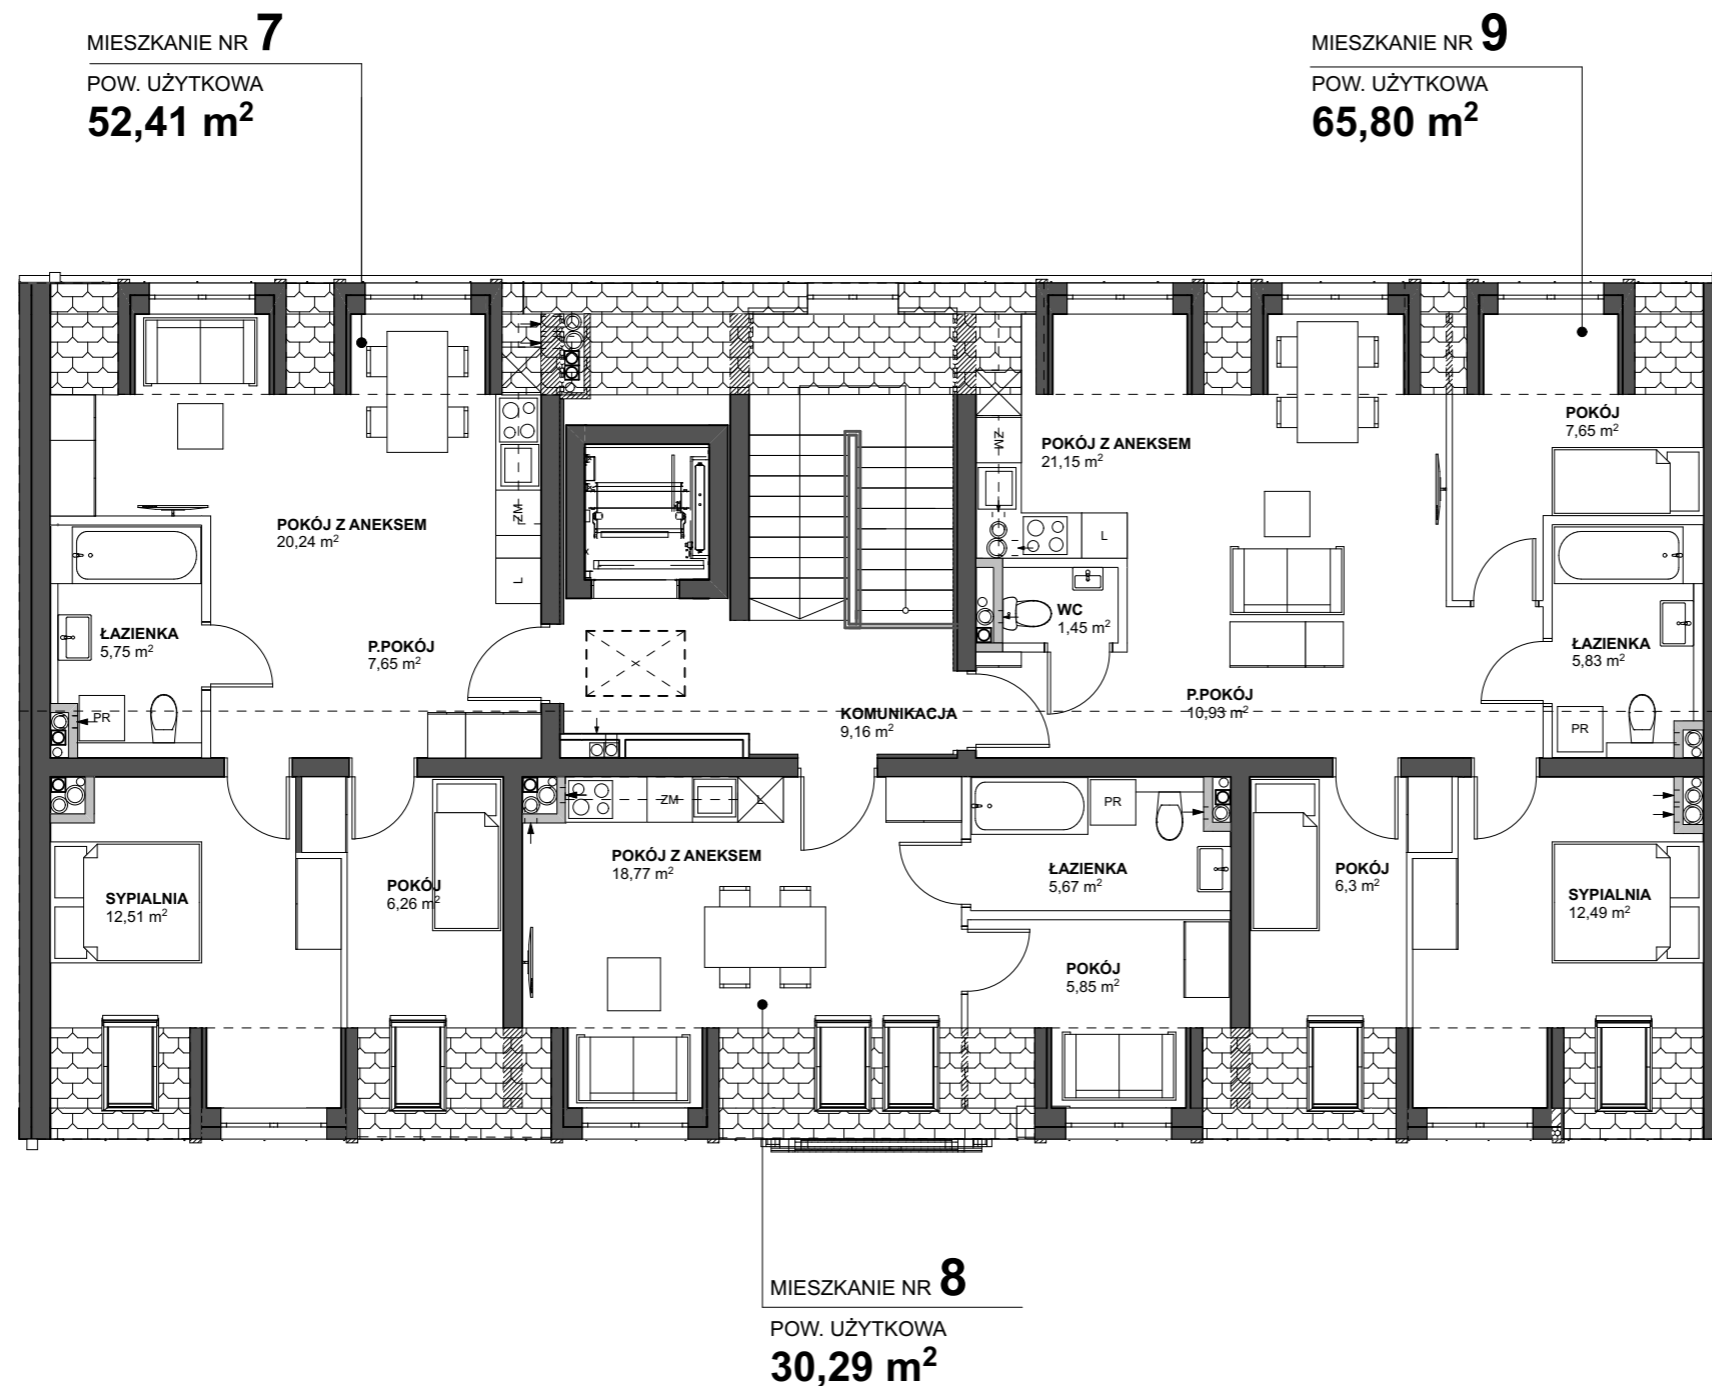

— ŚCIANY DZIAŁOWE
— ŚCIANY KONSTRUKCYJNE

BIURO SPRZEDAŻY MIESZKAŃ
Ul. Legionów 40A/11
62-800 Kalisz

tel: + 48 507 929 330
tel: + 48 531 717 107
www.asnyka41.kalisz.pl